

**ZÁSOBENÍ VÝCHODNÍ ČÁSTI OKRESU KUTNÁ HORA PITNOU VODOU  
KOORDINAČNÍ SITUACE 1: 1000 - 4. ČÁST**

**SO 17 - Rozvodný řad VI-4  
(Zaříčany)  
PE 100 RC, Ø90, dl. 70,5 m**

**SO 17 - Rozvodný řad VI-3  
(Zaříčany)  
PE 100 RC, Ø90, dl. 176,4 m**

**SO 17 - Rozvodný řad VI-3-1  
(Zaříčany)  
PE 100 RC, Ø90, dl. 174,7 m**

**SO 17 - Rozvodný řad VI-2  
(Zaříčany)  
PE 100 RC, Ø90, dl. 84,9 m**

**SO 17 - Rozvodný řad VI-1  
(Zaříčany)  
PE 100 RC, Ø90, dl. 282,8 m**

**SO 06 - Propojovací řad VI  
(odbočka Zaříčany - Zaříčany)  
PE 100 RC, Ø90, dl. 1075,30 m**

**SO 16 - Řad VI (Zaříčany)  
PE 100 RC, Ø90, dl. 653,1 m**

**PROTLAK POD VODOTEČÍ  
Zaříčanský potok  
CHRÁNIČKA PE100 RC  
Ø180x10,7 mm  
DÉLKA 3,0 m**

**PROTLAK POD SILNICÍ  
OCEL. CHRÁNIČKA  
Ø 155 x 8,0 mm  
dl. 5,5 m**

**PROTLAK POD SILNICÍ  
OCEL. CHRÁNIČKA  
Ø 155 x 8,0 mm  
dl. 9,5 m**

**ZAŘIČANY  
(219-222)**

**LEGENDA:**

**NAVROVANÁ ZAŘÍZENÍ:**


- PROJEKTOVANÝ VODOVOD
- PROJEKTOVANÉ OBJEKTY  
HYDRANT PODZEMNÍ ( KALNÍK,  
VDPSUŠNÍK )
- H=K H=V STÁVAJÍCÍ ZAŘÍZENÍ:
- STÁVAJÍCÍ KANALIZACE
- STÁVAJÍCÍ VODOVOD
- KABEL CETIN
- ČEZ NN - NADZEMNÍ VEDENÍ
- ČEZ NN - PODZEMNÍ VEDENÍ
- ČEZ VN - NADZEMNÍ
- VEŘEJNÉ OSVĚTLENÍ
- PLYNOVOD

**VÝŠKOVÝ SYSTÉM  
BALT PO VYROVNÁNÍ**

**PODZEMNÍ VEDENÍ JSOU ZAKRESLENA  
INFORMATIVNĚ !  
PŘED ZAPOČETIM ZEMNÍCH PRÁČÍ JE  
NUTNÉ JEJICH PŘESNÉ VYTYČENÍ !**

PODZEMNÍ VEDENÍ - PODROBNOSTI VIZ TECHNICKÁ ZPRÁVA

<b>DOKUMENTACE PRO PROVÁDĚNÍ STAVBY</b>			
HLAVNÍ ING. PROJEKTU ING. HERMAN	ZODP. PROJEKTANT ING. HERMAN	PROJEKTANT VOKOUNOVÁ	KONTROLOVAL ING. HERMAN
INVESTOR VHS VRCHLICE - MALEČ, a. s.	OBJEDNATEL VHS VRCHLICE - MALEČ, a. s.	FORMÁT 8 A4	DATUM 11/21
KRAJ STŘEDOČESKÝ	OBEC BÍLE PODOLÍ, ZAŘIČANY, LOVČICE, BOJIMANY, STARKOČ, SEMTĚŠ	Č. ZAK. 00821-350	STUPEŇ DPS
AKCE ZÁSOBENÍ VÝCHODNÍ ČÁSTI OKRESU KUTNÁ HORA PITNOU VODOU	MĚŘÍTKO 1: 1000	ARCH. Č. 00821	ČÍSLO PŘÍLOHY
PŘÍLOHA KOORDINAČNÍ SITUAČNÍ VÝKRES - 4. ČÁST	<b>C.3.4</b>		
TENTO VÝKRES A JEHO PŘÍLOHY JSOU NAŠIM DŮŠEVNÍM VLASTNICTVÍM, NESMÍ BÝT BEZ NAŠEHO PŘEDCHOZÍHO PISEMNEHO SOUHLASU KOPÍROVÁNY, ROZMNOŽOVÁNY ANI ZPŘÍSTUPNĚNY JINÝM OSOBÁM NEBO FIRMÁM			

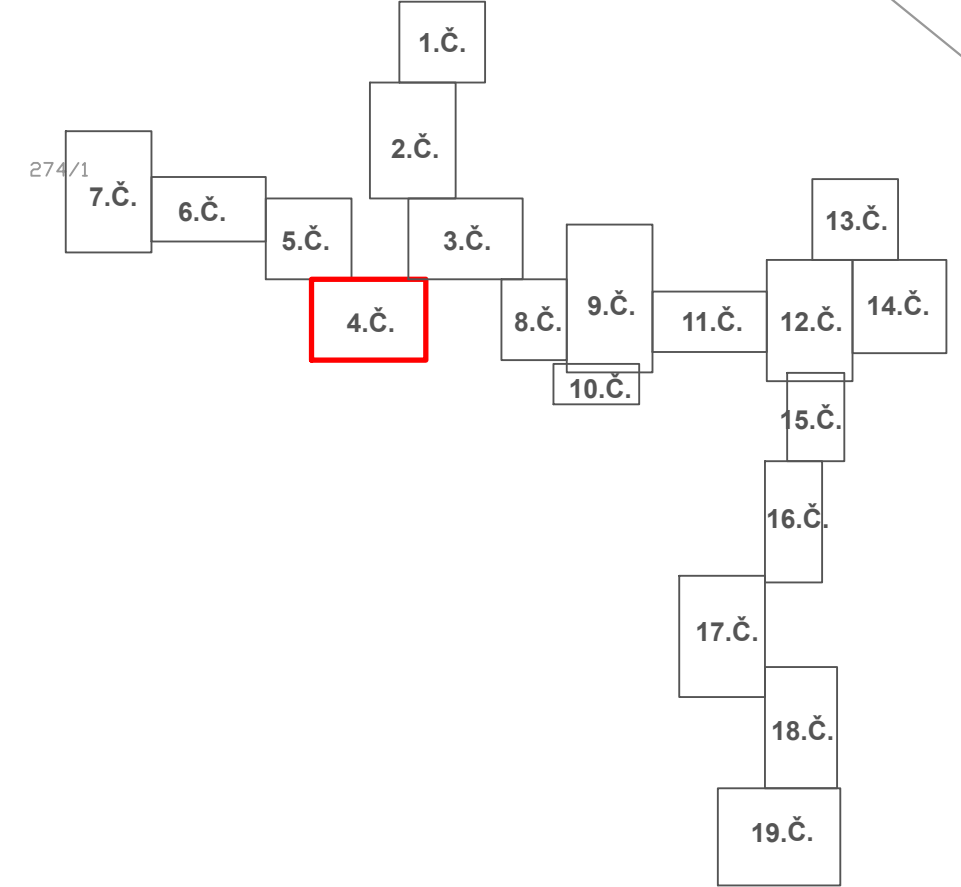

V Rolejchu

Na dolině

Na