

LEGENDA




OPRAVA ŽIVIČNÉHO POVRCHU (320 m²; tl. 5-6 cm)



TRAVNATÝ PÁS (š = 60cm) - stávající



PROPADLÝ POVRCH (š=120 cm; hl. 0 - 20 cm; d=100 m)

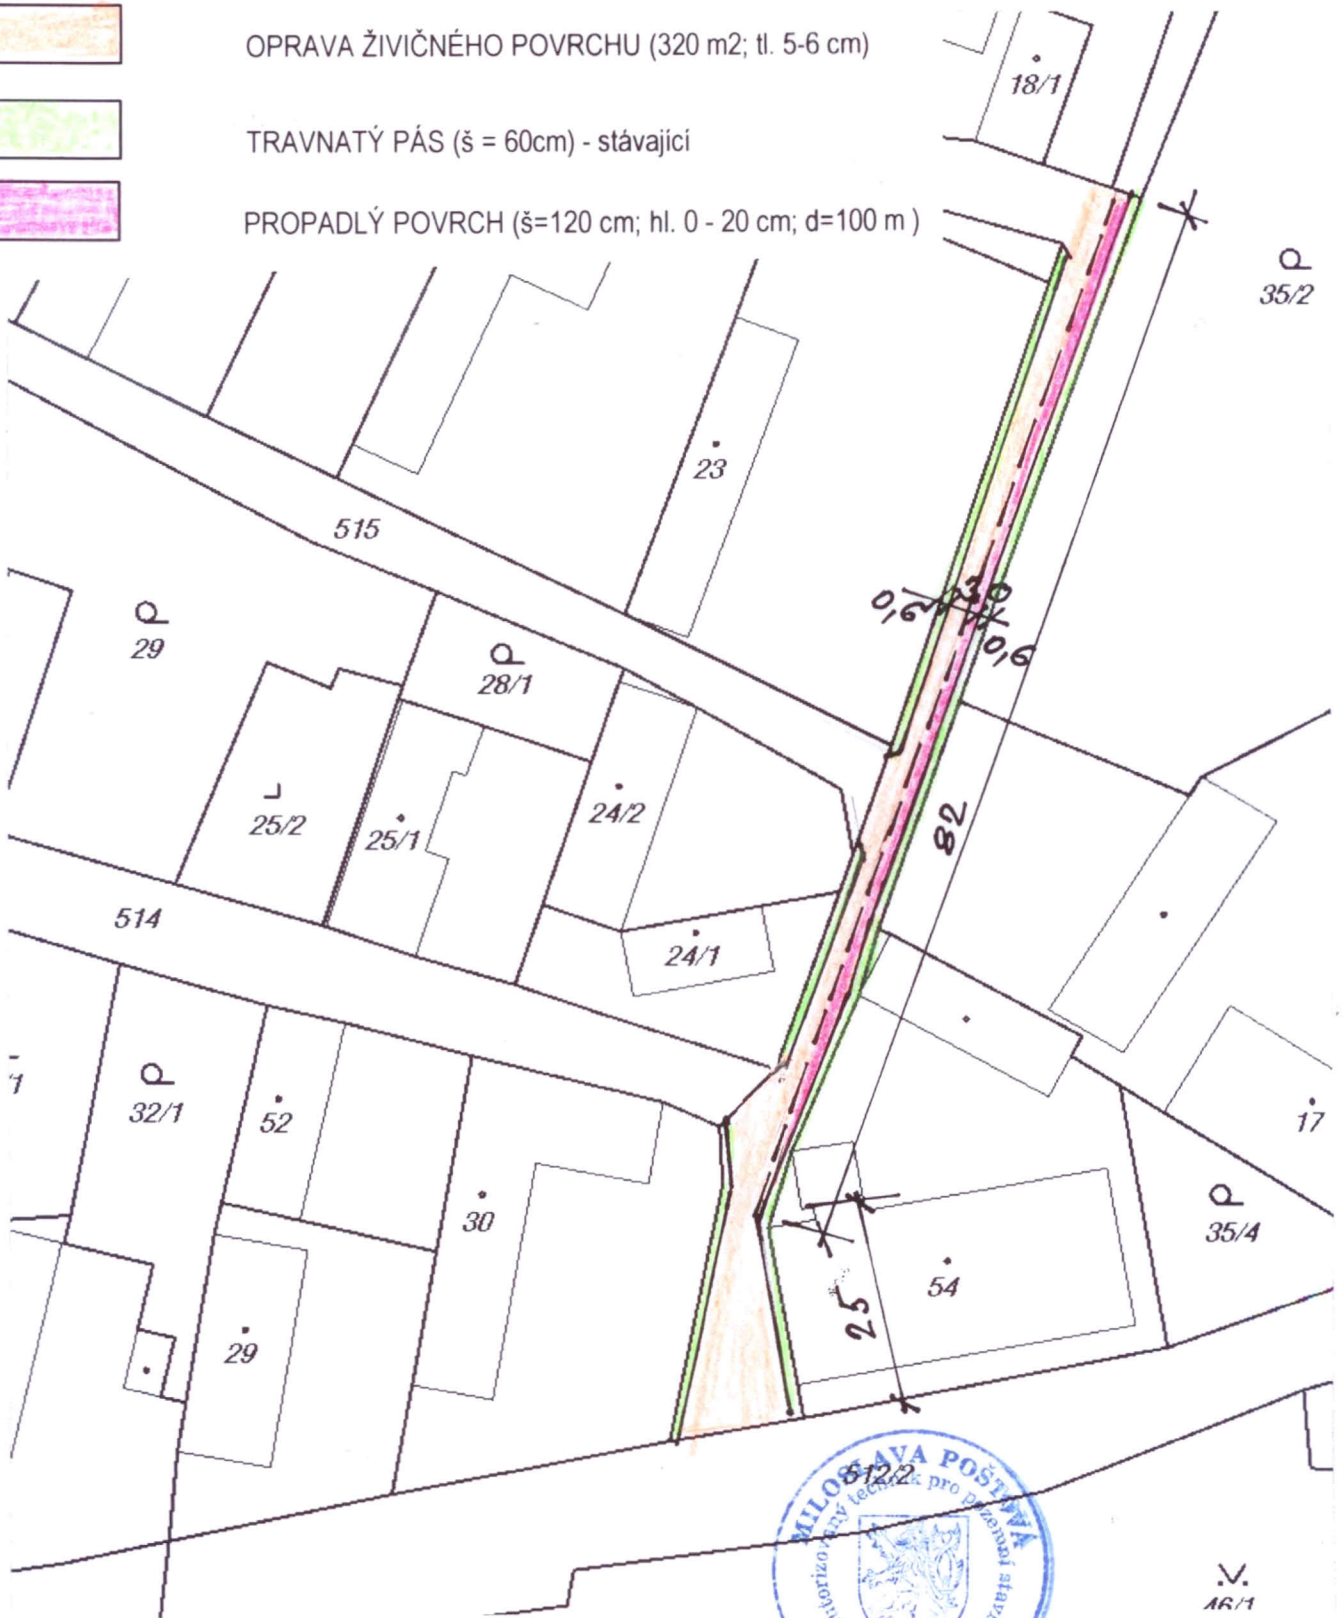

Miloslava Poštová B.Němcové 794 Čáslav 286 01 TEL. : 606 166 528 e-mail: m.postova@centrum.cz	VYPRACOVAL	Miloslava Poštová	FORMAT
	ZODPOVĚDNÝ PROJEKTANT	<i>Miloslava Poštová</i>	1 A4
			DATUM
			12/2015
INVESTOR			VYHOVDĚNÍ
Městys Bítě Podolí, 287 72 Bítě Podolí 12			
ADRESA			
k.ú. Lovčice			ČÍSLO VÝKRESU
OPRAVA MÍSTNÍCH KOMUNIKACÍ			
VÝKRES			MĚŘITKO
SITUACE SO 02			
FAZE			1:500
PD PRO ÚZEMNÍ A STAVEBNÍ ŘÍZENÍ			C.1. 3



LEGENDA



OPRAVA ŽIVIČNÉHO POVRCHU (1506 m; tl.5-6cm),



TRAVNATÝ PÁS (š = 120cm) - stávající s obrubníky

Městský úřad Bělnická 794 Čáslav 286 01 TEL.: 406 166 528 e-mail: m.postova@centrum.cz	VYPRACOVAL	Miloslava Poltová	<i>Miloslava Poltová</i>	FORMÁT	2 A	
	ZODPOVĚDNÝ PROJEKTANT			DATA	12.	
MĚSTO: Městys Bělá Podolí, 287 72 Bělá Podolí 12						
ADRESA: k.ú. Lovčice						
OPRAVA MÍSTNÍCH KOMUNIKACÍ						
SITUACE SO 01						
ÚČEL: PD PRO ÚZEMNÍ A STAVEBNÍ ŘÍZENÍ				ŠKALA	1:500	
					STAV	C.