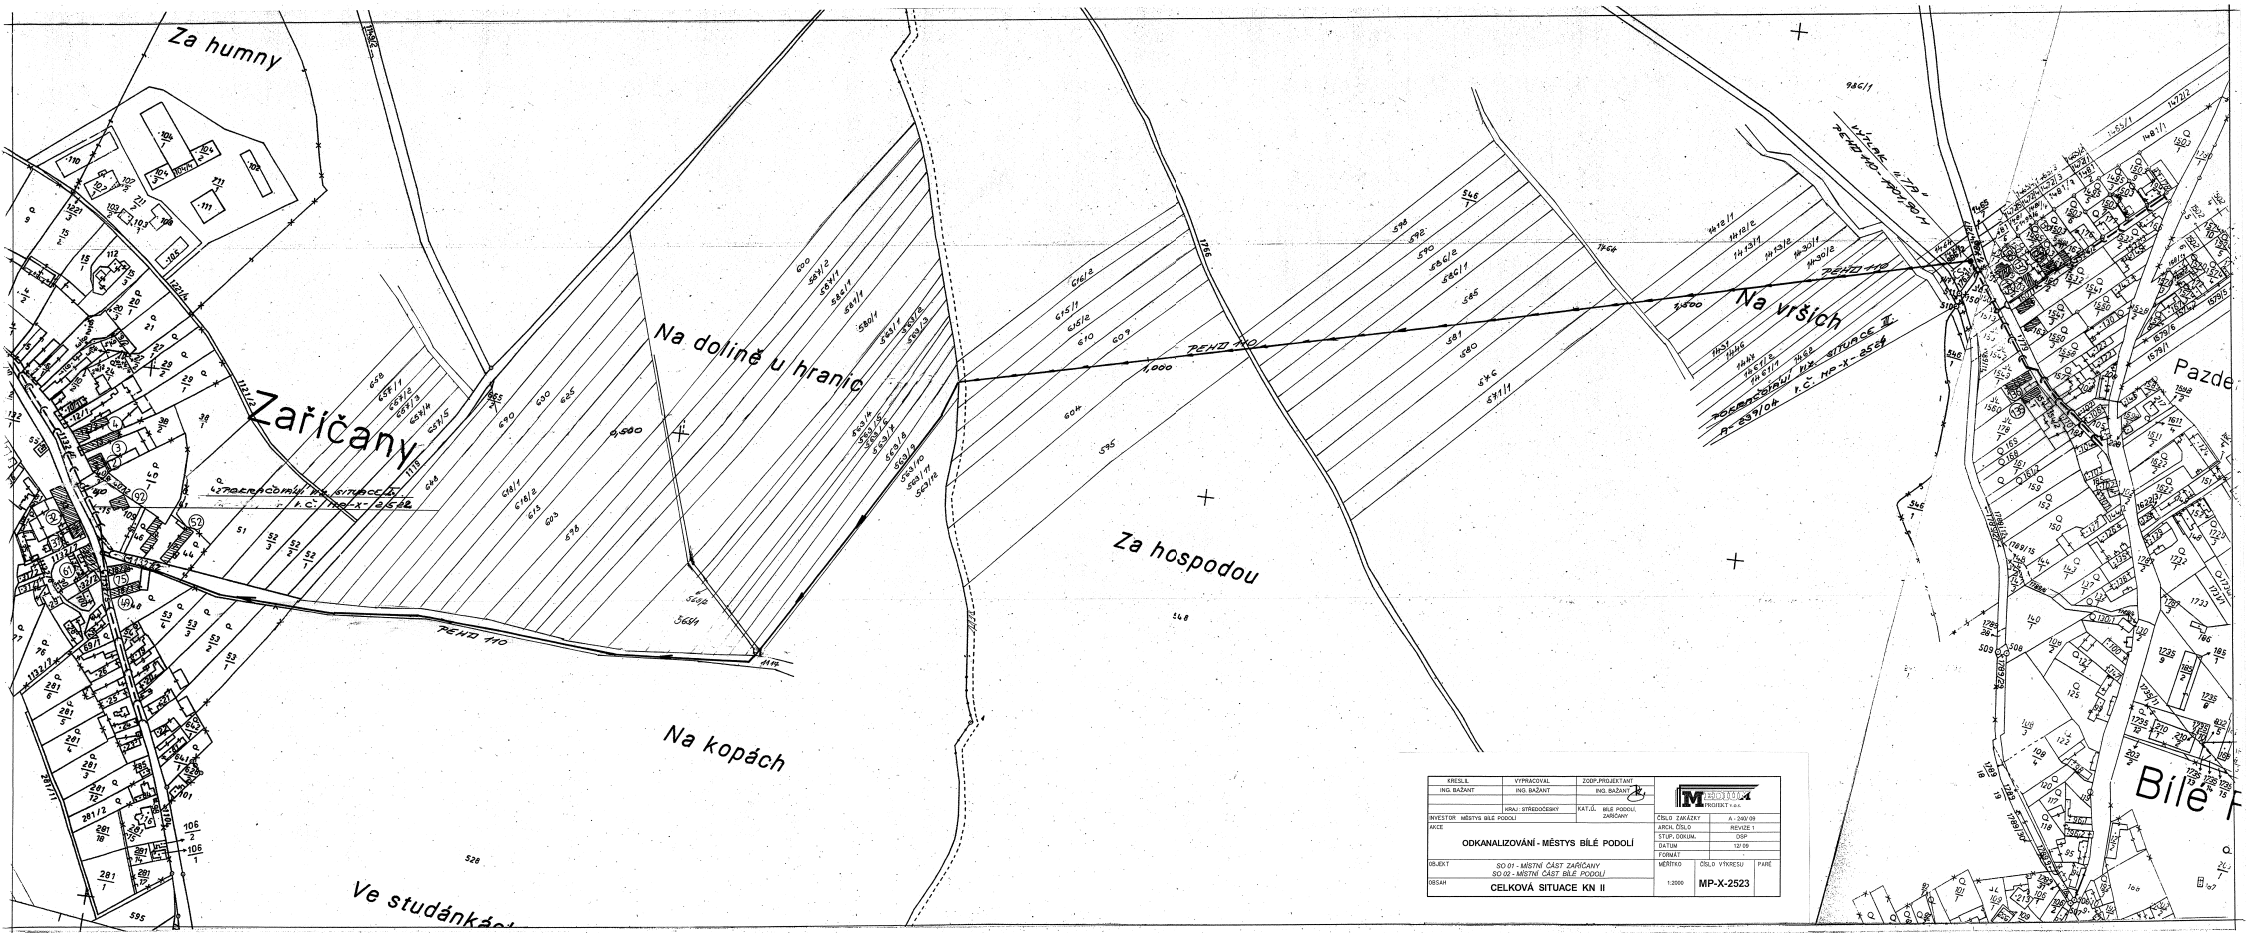

KRESLIL	VYPRACOVAL	ZODP.PROJEKTANT	
ING. BAŽANT	ING. BAŽANT	ING. BAŽANT	
	KRAJ: STŘEDOČESKÝ	KAT.Ú. BÍLÉ PODOLÍ ZAŘÍČANY	
INVESTOR: MĚSTYS BÍLÉ PODOLÍ			ČÍSLO ZAKÁZKY: A - 240 09
AKCE: ODKANALIZOVÁNÍ - MĚSTYS BÍLÉ PODOLÍ			ARCH. ČÍSLO: REVIZE 1
			STUP. DOKUM.: DSP
			DATUM: 12 09
			FORMÁT:
OBJEKT: SO 01 - MÍSTNÍ ČÁST ZAŘÍČANY SO 02 - MÍSTNÍ ČÁST BÍLÉ PODOLÍ		MĚŘÍTKO: 1:2000	ČÍSLO VÝKRESU: MP-X-2523
OBSAH: CELKOVÁ SITUACE KN II			PARÉ