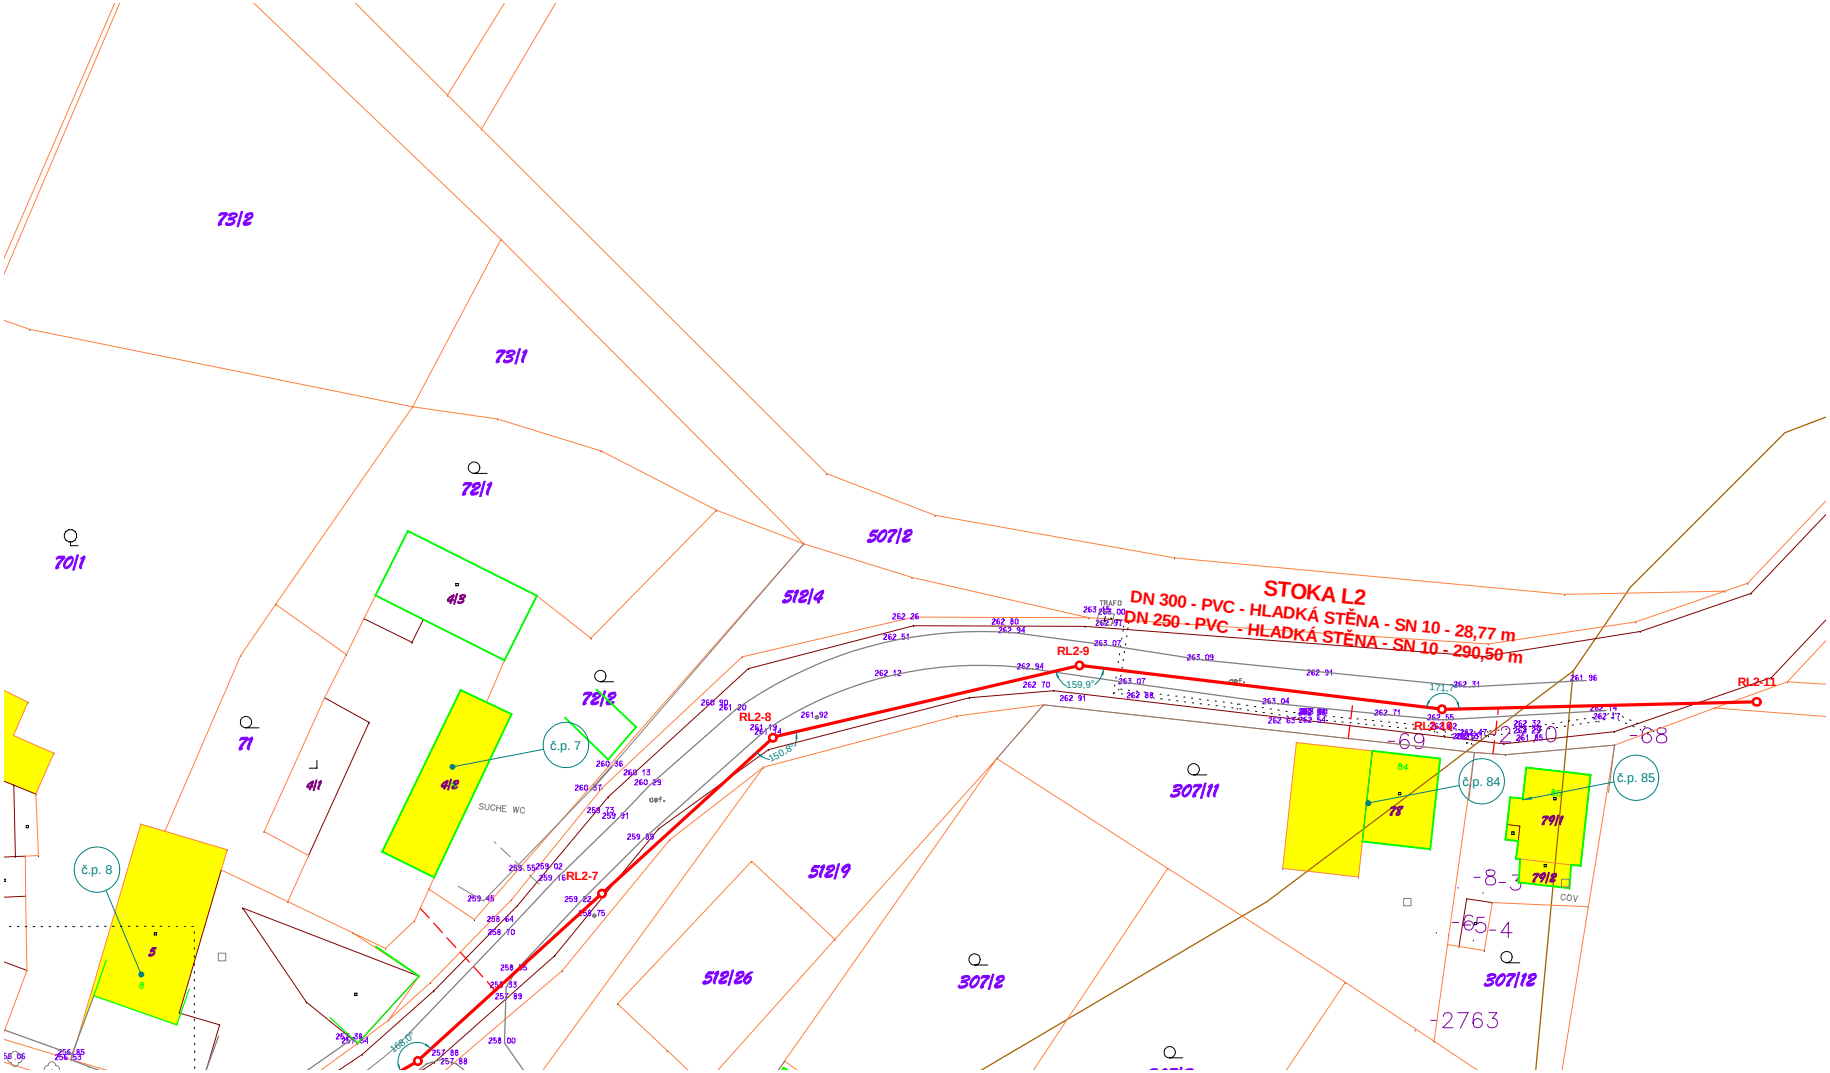
STOKA L2
DN 300 - PVC - HLADKÁ STĚNA - SN 10 - 28,77 m
DN 250 - PVC - HLADKÁ STĚNA - SN 10 - 290,50 m
RL2-7
RL2-8
RL2-9
RL2-11
73/2
73/1
72/1
70/1
507/2
512/4
72/2
71
4/3
4/1
4/2
č.p. 7
č.p. 8
č.p. 84
č.p. 85
SUCHE WC
307/11
512/9
512/26
307/2
307/12
79/1
79/2
-2763