

# Obecní úřad Vrды

## stavební úřad

Smetanovo náměstí č.p. 28, 285 71 Vrды

Č.j.: Výst. 776/11  
Spis zn: 162/2011mar  
Vyřizuje: Martinec J.  
Tel.: 327 397 148  
E-mail: [su@obecvrды.cz](mailto:su@obecvrды.cz)  
IDS: mggbq64

Vrды, dne: 29. 6. 2011

### Žadatel:

Adamec Robert, nar.21.9.1969, Bílé Podolí č.p.170, 285 72 Bílé Podolí  
Adamcová Miroslava, nar. 19.6.1973, Bílé Podolí č.p. 170, 285 72 Bílé Podolí

## OZNÁMENÍ

### zahájení územního řízení a nařízení veřejného ústního jednání

Adamec Robert, nar.21.9.1969, Bílé Podolí č.p.170, 285 72 Bílé Podolí a Adamcová Miroslava, nar. 19.11.1973, Bílé Podolí č.p. 170, 285 72 Bílé Podolí dále jen („stavebník“) podal dne 20.6.2011 žádost o vydání územního rozhodnutí o změnu stavby – výměna oplocení na pozemku p. p.č. 1720/2 kat.území Bílé Podolí (dále jen "stavba"). Uvedeným dnem bylo zahájené územní řízení.

Stavební úřad příslušný podle § 13 odst. 1 písm. g) zákona č. 183/2006 Sb., o územním plánování a stavebním řádu, v platném znění (dále jen „stavební zákon“), v souladu s ustanovením § 87 odst. 1 stavebního zákona oznamuje zahájení územního řízení a současně nařizuje k projednání žádosti veřejné ústní jednání na den

### 2. srpna 2011 (úterý) v 11:00 hodin

se schůzkou pozvaných v místě stavby – před domem č.p.170 v Bílém Podolí.

Stavba obsahuje: záměrem stavebníka je provést změnu stavby plotu podél hranice se sousedním pozemkem p.p.č.1720/1, kdy stávající plot z drátěného pletiva bude proveden z betonových neprůhledných prefabrikátů povrchová úprava – lomový kámen, výšce 2,2m a v celkové délce 70 m.

Závazná stanoviska dotčených orgánů, námítky účastníků řízení a připomínky veřejnosti musí být uplatněny nejpozději při veřejném ústním jednání, jinak se k nim nepřihlíží.

Účastníci řízení mohou nahlížet do podkladů rozhodnutí (stavební úřad Obecního úřadu Vrды ve dnech pondělí a středa od 8.00 hodin do 16:00 hodin, jinak po telefonické domluvě .

Účastníky územního řízení dle § 85 odst. 1/ stavebního zákona jsou:  
Adamec Robert, nar.21.9.1969, Bílé Podolí č.p.170, 285 72 Bílé Podolí,  
Adamcová Miroslava, nar. 19.6.1973, Bílé Podolí č.p. 170, 285 72 Bílé Podolí.

Účastníky územního řízení dle § 85 odst. 2/ stavebního zákona jsou:

Štěpánek Josef, Bílé Podolí 102, 285 72 Bílé Podolí, Městys Bílé Podolí, Úřad městyse č.p. 12, 285 72 Bílé Podolí, SADY spol.s.r.o., Bílé Podolí č.p. 73, 285 72 Bílé Podolí.

osoby, jejichž vlastnické nebo jiné věcné právo k sousedním stavbám anebo sousedním pozemkům nebo stavbám na nich může být územním rozhodnutím přímo dotčeno.

**Nechá-li se některý z účastníků zastupovat, předloží jeho zástupce písemnou plnou moc.**

Jindřich Martinec  
Vedoucí stavebního úřadu

## Upozornění pro žadatele

Podle § 87 odst. 2 stavebního zákona žadatel zajistí, aby **informace o jeho záměru** a o tom, že podal žádost o vydání územního rozhodnutí, byla bezodkladně poté, co bylo nařízeno veřejné ústní jednání, **vyvěšena na vhodném veřejně přístupném místě u stavby a pozemku**, na nichž se má záměr uskutečnit, a to **do doby veřejného jednání**. Součástí informace je grafické vyjádření záměru, popřípadě jiný podklad, z něhož lze usuzovat na architektonickou a urbanistickou podobu záměru a jeho vliv na okolí.

**Pokud žadatel uvedenou povinnost nesplní, stavební úřad nařídí opakované veřejné ústní jednání. !**

**Příloha:** grafické vyjádření záměru - situace

### Obdrží:

**účastníci územního řízení – jednotlivě** (§ 85 odst. 1 stavebního zákona)

Adamec Robert, Bílé Podolí č.p.170, 285 72 Bílé Podolí – žadatel (do vl.rukou),

Adamcová Miroslava, Bílé Podolí č.p. 170, 285 72 Bílé Podolí – žadatel (do vl.rukou),

Městys Bílé Podolí, Úřad městyse č.p. 12, 285 72 Bílé Podolí, IDS: i42a3rw – obec v místě stavby § 167 odst. 2 stavebního zákona,

**účastníci územního řízení dle § 85 odst. 2** a veřejnost **veřejnou vyhláškou**

osoby, jejichž vlastnické nebo jiné věcné právo k sousedním stavbám anebo sousedním pozemkům nebo stavbám na nich může být územním rozhodnutím přímo dotčeno,

Toto oznámení musí být vyvěšeno po dobu 15 dnů. Za den doručení se považuje 15. den ode dne vyvěšení. Zveřejňuje-li se písemnost vyvěšením na více úředních deskách považuje se za den vyvěšení den, ve kterém byla písemnost vyvěšena nejpozději.

Vyvěšeno dne: **30. 6. 2011**

Sejmuto dne : **18. 7. 2011**

Razítko, podpis orgánu, který potvrzuje vyvěšení a sejmutí návrhu výroku rozhodnutí.

### na vědomí:

Benešová Renáta, Jilmová 1634, 286 01 Čáslav – projektant,


### k vyvěšení:

Obecní úřad Vrdy, Smetanovo nám. 28, 285 71 Vrdy s prosbou o vyvěšení na úřední desce i v elektronické podobě po dobu 15 dní a o **podání zprávy o datu vyvěšení a sejmutí**,

Městys Bílé Podolí, Úřad městyse č.p. 12, 285 72 Bílé Podolí, IDS: i42a3rw - s prosbou o vyvěšení na úřední desce i v elektronické podobě po dobu 15 dní a o **podání zprávy o datu vyvěšení a sejmutí**,

spis SÚ

Grafické vyjádření záměru – situace

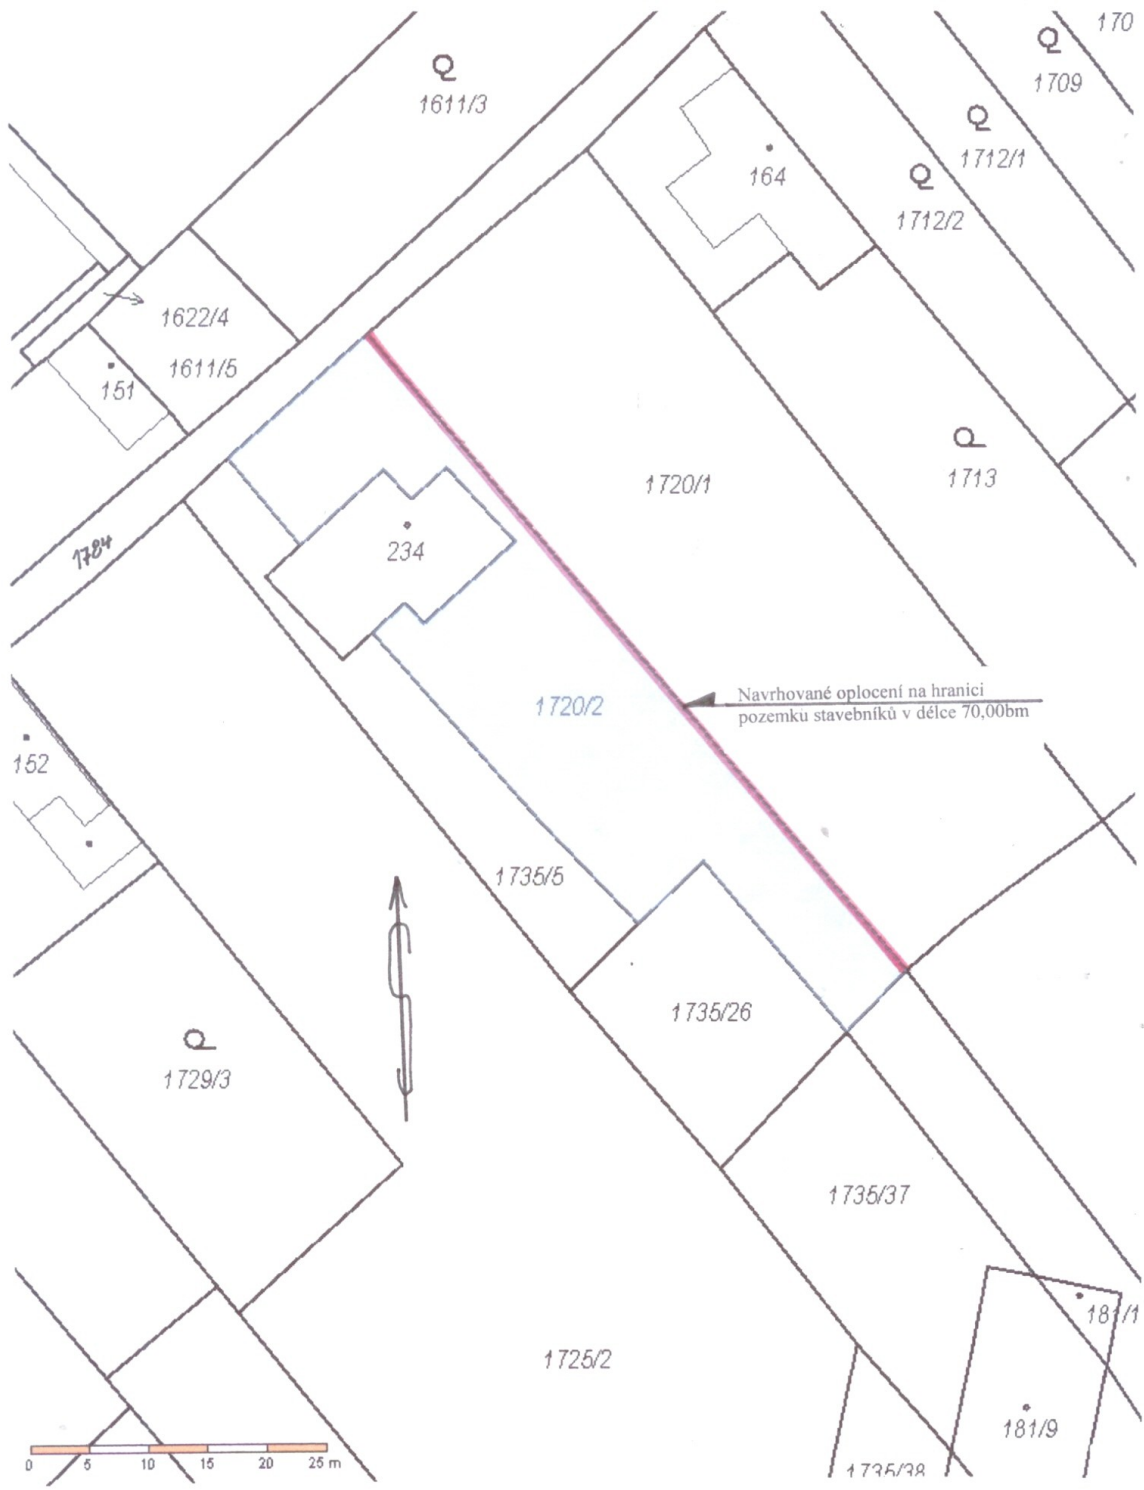

**SITUACE UMÍSTĚNÍ 1 : 500**

3.  
**RENÁTA BENEŠOVÁ**  
Jilmová 1634, 286 01 Čáslav  
Tel. 605 44 36 15  
IČO 667 60 151