

Obecní úřad Vrdy

stavební úřad

Smetanovo náměstí č.p. 28, 285 71 Vrdy

Č.j.: Výst. 829/11
Spis zn: 135/2011mar
Vyřizuje: Martinec J.
Tel.: 327 397 148
E-mail: su@obecvrdy.cz
IDS: mggbq64

Vrdy, dne: 1. 7. 2011

Žadatel:

Vraný Zdeněk, nar.27.2.1973, Svobodná Ves 40, 286 01 Čáslav,
Vraná Renata, nar.24.3.1974, Svobodná Ves 40, 286 01 Čáslav

ROZHODNUTÍ

Výroková část:

Obecní úřad Vrdy, jako stavební úřad příslušný podle ustanovení § 13 odst. 1 písm. g) zákona č. 183/2006 Sb., o územním plánování a stavebním řádu (stavební zákon) v územním řízení přezkoumal podle § 84 až 92 stavebního zákona žádost o vydání rozhodnutí o umístění stavby Vrtané studny na pozemku st.parc. č. 4/2 kat.území Zaříčany (dále jen "stavba"), kterou dne 23. 5. 2011 podali Vraný Zdeněk, nar.27.2.1973, Svobodná Ves 40, 286 01 Čáslav a Vraná Renata, nar.24.3.1974, Svobodná Ves 40, 286 01 Čáslav (dále jen „žadatel“), a na základě tohoto přezkoumání

- I. Vydává** podle § 79 a 92 stavebního zákona a § 3 a § 9 vyhlášky č. 503/2006 Sb., o podrobnější úpravě územního řízení, veřejnoprávní smlouvy a územního opatření,

ú z e m n í r o z h o d n u t í o u m í s t ě n í s t a v b y

Vrtané studny

na pozemku st.parc. č. 4/2 kat.území **Zaříčany** (dále jen „stavba“).

Druh a účel umísťované stavby:

- vrtaná domovní studna– odběr podzemní vody, individuální zásobování malé provozovny a rekreačního domu vodou.

Kapacita stavby :

- max. 300 m³ ročně,

Stavba obsahuje:

- vrtaná domovní studna.

II. Stanoví podmínky pro umístění stavby:

- 1) Stavba vrtané domovní studny, o hloubce 18 m a průměru 154 mm bude umístěna na pozemku st. parc. č. 4/2 kat.území Zaříčany, ve vzdálenosti 37,0 m od pozemku st.p.č.4/1, a od stavby ve vzdálenosti 2,0m, jak je zřejmé ze situačního výkresu v měřítku 1:200, na podkladu katastrální mapy, který je součástí projektové dokumentace, kterou zpracoval ing.Štěpán Jiří, ČKAIT 0002373 – autorizace pro vodohospodářské stavby.
- 2) Stavba bude umístěna v souladu s grafickou přílohou rozhodnutí, která obsahuje výkres současného stavu území v měřítku katastrální mapy se zakreslením stavebního pozemku, požadovaným umístěním stavby, s vyznačením vazeb a vlivů na okolí, zejména vzdáleností od hranic pozemku a sousedních staveb.

- 3) Stavba studny podléhá povolení vodoprávního úřadu v tomto případě Městský úřad Čáslav, odbor životního prostředí, o které požádá stavebník.
- 4) Před realizací stavby bude provedeno vytýčení všech inženýrských sítí a tyto vč. jejich ochranných pásem budou respektovány v souladu s příslušnými předpisy, zák. č. 458/2000 Sb. a v souladu s platnými ČSN .
- 5) Při stavbě budou dodržena ustanovení vyhl. č. 501/2006 Sb., o obecných technických požadavcích na využívání území a příslušné technické normy.
- 6) Každá změna proti schválené projektové dokumentaci bude projednána s dotčenými orgány státní správy a s účastníky řízení.

Rozhodnutí o námitkách účastníků řízení:

Námítky účastníků řízení nebyly uplatněny.

Účastníkem řízení podle § 27 odst. 1 správního řádu je :
Vraný Zdeněk, nar.27.2.1973, Svobodná Ves 40, 286 01 Čáslav,
Vraná Renata, nar.24.3.1974, Svobodná Ves 40, 286 01 Čáslav.

Odůvodnění

Dne 23.5.2011 podal žadatel žádost o vydání územního rozhodnutí o umístění výše uvedené stavby.

K žádosti doložil: 2 x projektovou dokumentaci stavby, hydrogeologický posudek, snímek mapy KN, výpis z KN LV č.10079, informace o parcelách, doklad o zaplacení správního poplatku, vyjádření – souhlasí se stavbou – Čakovská Oldřiška, Košťálová Libuše, Košťál Petr, Dráb Josef,ing., Svoboda Jaroslav, ing.

V souladu s ustanoveními § 87 stavebního zákona stavební úřad svým opatřením ze dne 24.5.2011 oznámil zahájení územního řízení účastníkům řízení § 85 odst.1 a 2 stavebního zákona a dotčeným orgánům. K projednání žádosti současně nařídil veřejné ústní jednání, které se konalo dne 30.6.2011 a zároveň vyzval žadatele, aby bezodkladně zajistil na pozemku, na němž se má záměr uskutečnit, vyvěšení informace o svém záměru a o tom, že podal žádost o vydání územního rozhodnutí.

O výsledku jednání, kterého se účastnil jen navrhovatel byl sepsán protokol. Žadatel prokázal do protokolu, že záměr o zamýšlené stavbě studny s jejím grafickým znázorněním byl vyvěšen v místě uvažované stavby na pozemku st.p.č. 4/2, a to od doby podání žádostí do doby veřejného ústního jednání.

Stavební úřad posoudil umístění stavby podle § 90 stavebního zákona a shledal, že její umístění odpovídá hlediskům péče o životní prostředí , že je v souladu se schválenou územně plánovací dokumentací a vyhovuje obecným požadavkům na výstavbu stanoveným vyhláškou č. 501/2006 Sb., o obecných požadavcích na využití území.

Umístěním stavby není dotčeno vlastnické právo k pozemkům a stavbám na nich.

Stavební úřad zajistil vzájemný soulad předložených stanovisek dotčených orgánů vyžadovaných zvláštními předpisy, a tato stanoviska zahrnul do podmínek rozhodnutí.

Stavební úřad proto rozhodl, jak je uvedeno ve výroku rozhodnutí, za použití ustanovení právních předpisů ve výroku uvedených.

Stavební úřad neshledal důvody, pro které by územní rozhodnutí o umístění stavby nemohl vydat.

Vyhodnocení připomínek veřejnosti:

Nebyly vzneseny z důvodu, že se neúčastnila.

Vypořádání s vyjádřeními účastníků k podkladům rozhodnutí:

Účastníci se k podkladům rozhodnutí nevyjádřili.

Účastníci řízení podle § 85 stavebního zákona jsou :

Vraný Zdeněk, Vraná Renata, Čakovská Oldřiška, Košťálová Libuše, Košťál Petr, Dráb Josef,ing., Svoboda Jaroslav, ing. , Městys Bílé Podolí, osoby, jejichž vlastnické nebo jiné věcné právo k sousedním stavbám anebo sousedním pozemkům nebo stavbám na nich může být územním rozhodnutím přímo dotčeno,

U p o z o r n ě n í :

Toto rozhodnutí platí ve smyslu § 93 odst. 4 a 5 stavebního zákona dva roky ode dne, kdy nabylo právní moc, nepozbývá však platnost, pokud byla v těchto lhůtách podána žádost o stavební povolení, ohlášení nebo jiné obdobné rozhodnutí podle stavebního zákona nebo zvláštních předpisů, nebylo-li započato s využitím území pro stanovený účel, nebo bylo-li stavební jiné povolovací řízení zastaveno, a nebo byla-li podaná žádost zamítnuta po lhůtě platnosti územního rozhodnutí. Územní rozhodnutí pozbývá platnosti též dnem, kdy stavební úřad obdržel sdělení žadatele, že upustil od záměru, ke kterému se rozhodnutí vztahuje, to neplatí byla-li realizace záměru již zahájena.

P o u č e n í ú č a s t n í k ů

Proti tomuto rozhodnutí se lze odvolat do 15 dnů ode dne jeho oznámení k Odboru regionálního rozvoje Krajského úřadu Středočeského kraje podáním u zdejšího správního orgánu.

Odvolání se podává s potřebným počtem stejnopisů tak, aby jeden stejnopis zůstal správnímu orgánu a aby každý účastník dostal jeden stejnopis. Nepodá-li účastník potřebný počet stejnopisů, vyhotoví je správní orgán na náklady účastníka.

Odvoláním lze napadnout výrokovou část rozhodnutí, jednotlivý výrok nebo jeho vedlejší ustanovení. Odvolání jen proti odůvodnění rozhodnutí je nepřijatelné.

Jindřich Martinec
Vedoucí stavebního úřadu

Poplatek:

Správní poplatek podle zákona č. 634/2004 Sb., o správních poplatcích, ve znění pozdějších předpisů, stanovený podle položky číslo 18 písmeno a) ve výši 1.000,- Kč sazebníku správních poplatků byl uhrazen dne 23.5.2011 do pokladny obecního úřadu, stvrzenka č.0635022 .

Příloha pro žadatele po nabytí právní moci tohoto rozhodnutí:

- ověřená projektová dokumentace stavby,
- grafická příloha v měřítku katastrální mapy.

Obdrží:

Účastníci územního řízení – jednotlivě (§ 85 odst. 1, § 87 odst.1 stavebního zákona)

Vraný Zdeněk, Svobodná Ves 40, 286 01 Čáslav– žadatel (do vl.rukou),

Vraná Renata, Svobodná Ves 40, 286 01 Čáslav – žadatel (do vl.rukou),

Městys Bílé Podolí, Úřad městyse č.p. 12, 285 72 Bílé Podolí, IDS: i42a3rw – obec v místě stavby § 167 odst. 2 stavebního zákona,

účastníci územního řízení dle § 85 odst. 2 a veřejnost **veřejnou vyhláškou**

osoby, jejichž vlastnické nebo jiné věcné právo k sousedním stavbám anebo sousedním pozemkům nebo stavbám na nich může být územním rozhodnutím přímo dotčeno,

Toto oznámení musí být vyvěšeno po dobu 15 dnů. Za den doručení se považuje 15. den ode dne vyvěšení. Zveřejňuje-li se písemnost vyvěšením na více úředních deskách považuje se za den vyvěšení den, ve kterém byla písemnost vyvěšena nejpozději.

Vyvěšeno dne: **7. 7. 2011**

Sejmuto dne : **25. 7. 2011**

Razítko, podpis orgánu, který potvrzuje vyvěšení a sejmnutí návrhu výroku rozhodnutí.

dotčené orgány - jednotlivě – datovou schránkou

Městský úřad Čáslav, odbor životního prostředí, Gen. Eliáše 6, 286 01 Čáslav, IDS:ffnbe7e – speciální stavební úřad,

k vyvěšení:

Obecní úřad Vrdy, Smetanovo nám. 28, 285 71 Vrdy s prosbou o vyvěšení na úřední desce i v elektronické podobě po dobu 15 dní a **o podání zprávy o datu vyvěšení a sejmnutí,**

Městys Bílé Podolí, Úřad městyse č.p. 12, 285 72 Bílé Podolí, IDS: i42a3rw - s prosbou o vyvěšení na úřední desce i v elektronické podobě po dobu 15 dní a **o podání zprávy o datu vyvěšení a sejmnutí,**


spis SÚ

S vyznačenou právní mocí ještě obdrží (§ 92 odst.4)

žadatel, zároveň s ověřenou grafickou přílohou v měřítku katastrální mapy,

Městský úřad Čáslav, odbor životního prostředí, Gen. Eliáše 6, 286 01 Čáslav – speciální stavební úřad,

Městys Bílé Podolí, Úřad městyse č.p. 12, 285 72 Bílé Podolí, IDS: i42a3rw – obec v místě stavby § 167 odst. 2 stavebního zákona,

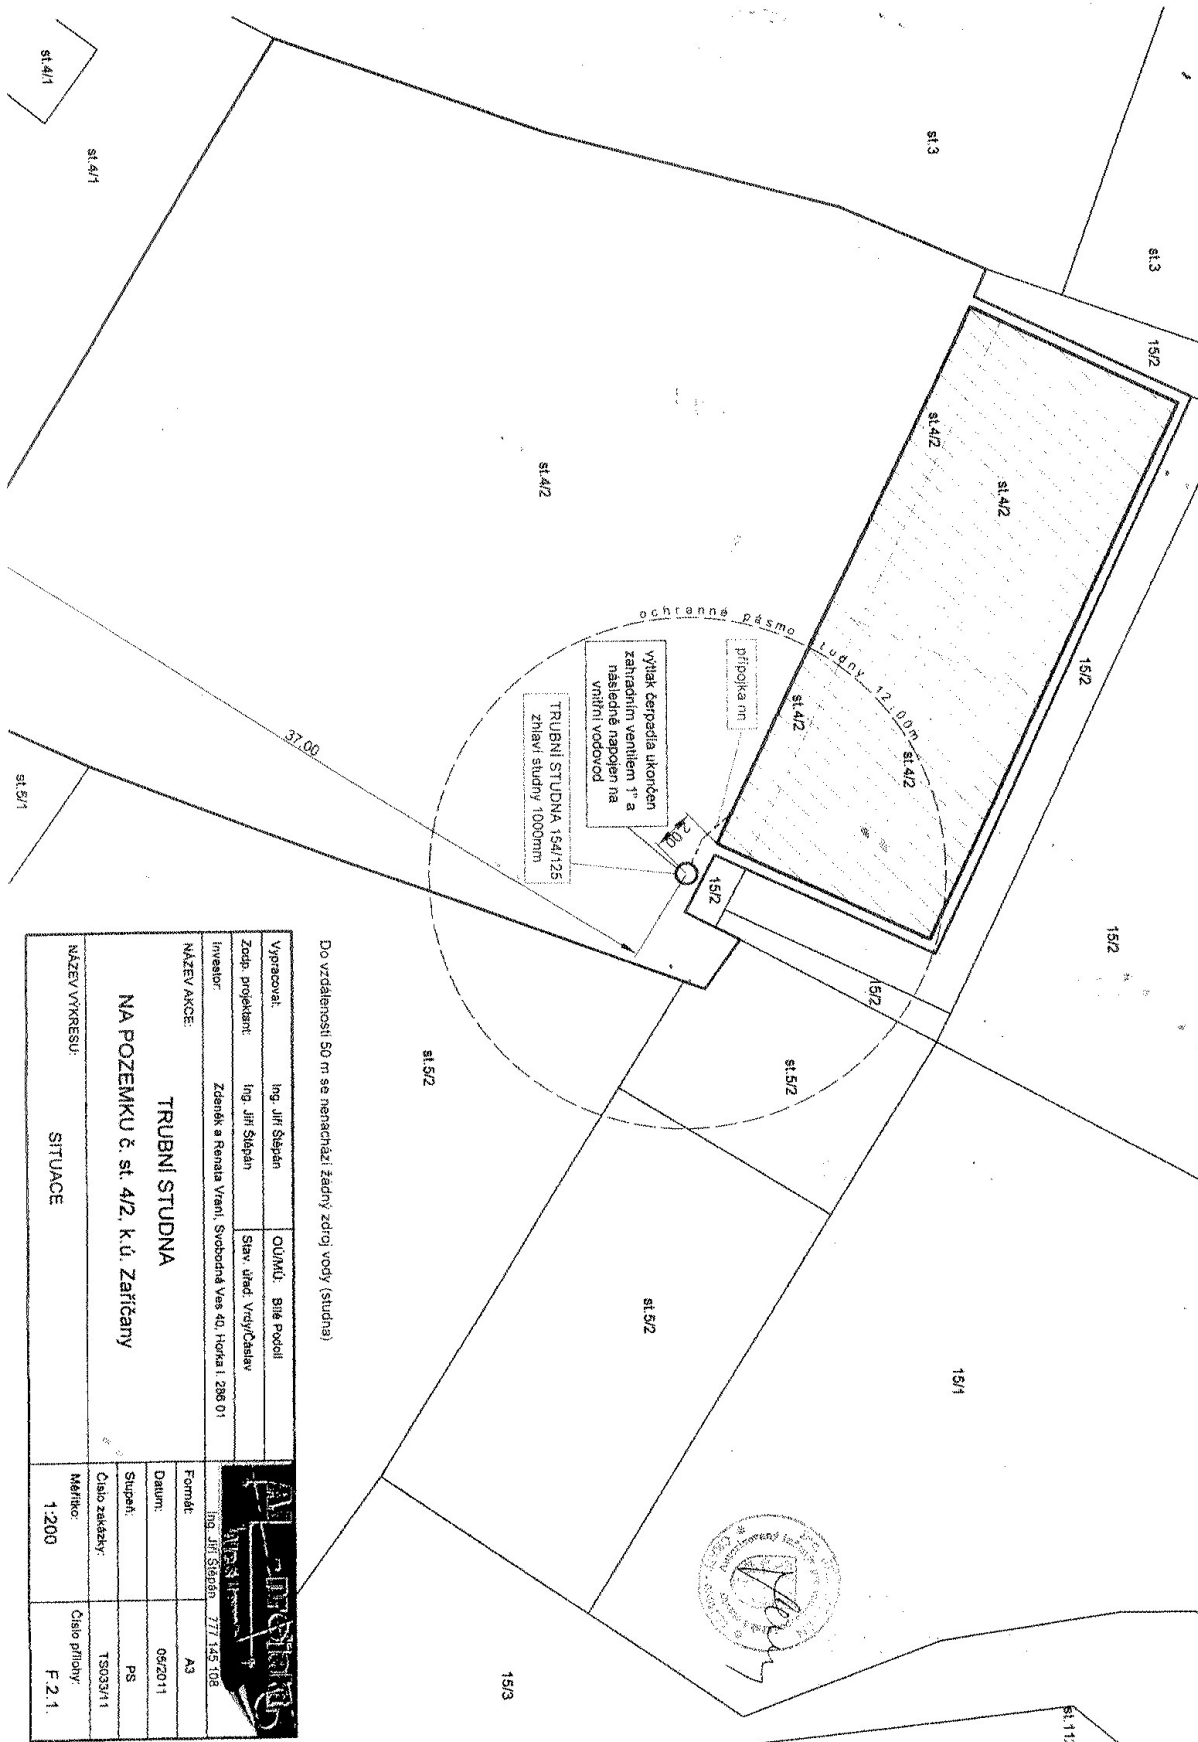

Do vzdálenosti 50 m se nenachází žádné zdroje vody (studna)

Vypracoval:	Ing. Jiří Štěpán	ODMŮ:	Bilá Podolí	
Zodp. projektant:	Ing. Jiří Štěpán	Stav. úřad:	Vadyčelav	
Investor:	Zdeněk a Renata Vraní, Svobodná Ves 40, Horka I. 286 01			
NÁZEV AKCE:	TRUBNÍ STUDNA			
NÁZEV VÝKRESU:	SITUACE			
Formát:	A3			
Datum:	09/2011			
Stupeň:	PS			
Číslo zakázky:	TS0035/1			
Měřítko:	1:200			
Číslo přílohy:	F.2.1.			