

Obecní úřad Vrdy stavební úřad

Smetanovo náměstí č.p. 28, 285 71 Vrdy

Č.j.: Výst. 1129/12
Spis zn: 149/2012mar
Oprávněná úřední osoba: Martinec J.
Tel.: 327 397 221, kl.27
Mob: 603 109 548
E-mail: su@obecvrdy.cz
IDS: mggbq64

Vrdy, dne: 10. 7. 2012

Žadatel

Městys Bílé Podolí, Úřad městyse č.p. 12, 285 72 Bílé Podolí

OZNÁMENÍ

zahájení územního řízení a nařízení veřejného ústního jednání

Městys Bílé Podolí, IČO 00235997, zastoupený starostou městyse, Úřad městyse č.p. 12, 285 72 Bílé Podolí dále jen („stavebník“) podal dne 4. 7. 2012 žádost o vydání územního rozhodnutí o umístění stavby „Vrtané trubní studny“ na pozemku p.p.č.35/4 (zahrada,ZPF) v k.ú. Lovčice (dále jen "stavba") jako zdroj užitkové vody pro objekt inestora Uvedeným dnem bylo zahájené územní řízení.

Stavební úřad příslušný podle § 13 odst. 1 písm. g) zákona č. 183/2006 Sb., o územním plánování a stavebním řádu, v platném znění (dále jen „stavební zákon“), v souladu s ustanovením § 87 odst. 1 stavebního zákona oznamuje zahájení územního řízení a současně nařizuje k projednání žádosti veřejné ústní jednání na den

21. srpna 2012 (úterý) v 10:30 hodin

se schůzkou pozvaných na Obecním úřadu Vrdy – kancelář stavebního úřadu.

Žadatel byl dne 10.7.2012 současně vyzván k doplnění žádosti nejpozději před konáním veřejného jednání.

Závazná stanoviska dotčených orgánů, námitky účastníků řízení a připomínky veřejnosti musí být uplatněny nejpozději při veřejném ústním jednání, jinak se k nim nepřihlíží.

K připomínkám a námitkám, které byly nebo mohly být uplatněny při projednávání regulačního plánu, jakož i územního plánu obce, se v souladu s ustanovením § 89 odst. 2 stavebního zákona nepřihlíží.

Účastník řízení ve svých námitkách uvede skutečnosti, které zakládají jeho postavení jako účastníka řízení a důvody podání námitek. K námitkám, které nesplňují uvedené požadavky, se ve smyslu ustanovení § 89 odst. 3 stavebního zákona nepřihlíží.

Obec uplatňuje v územním řízení námitky k ochraně zájmů obce a zájmů občanů obce. Osoba, která je účastníkem řízení podle § 85 odst. 2 písm. a) a b) stavebního zákona, může uplatňovat námitky proti projednávanému záměru v rozsahu, jakým je její právo přímo dotčeno. Osoba, která je účastníkem řízení podle § 85 odst. 2 písm. c), může v územním řízení uplatňovat námitky, pokud je projednávaným záměrem dotčen veřejný zájem, jehož ochranou se podle zvláštního právního předpisu zabývá.

Přede dnem veřejného ústního jednání mohou účastníci a dotčené orgány nahlížet do podkladů rozhodnutí na stavebním úřadě Obecního úřadu Vrdy ve dnech pondělí a středa od 8.00 hodin do 16:00 hodin.

Žadatel zajistí, aby informace o jeho záměru a o tom, že podal žádost o vydání územního rozhodnutí, byla bezodkladně poté, co bylo nařízeno veřejné ústní jednání, vyvěšena na vhodném veřejně přístupném místě u stavby nebo pozemku, na nichž se má záměr uskutečnit, a to do doby veřejného ústního jednání. Obsahové náležitosti informace stanoví § 8 vyhlášky č. 503/2006 Sb., o podrobnější úpravě územního řízení, veřejnoprávní smlouvy a územního opatření, v platném znění. Splnění této informační povinnosti, vyplývající z ustanovení § 87 odst. 2 stavebního zákona, žadatel doloží stavebnímu úřadu. Pokud žadatel uvedenou povinnost nesplní, stavební úřad nařídí opakované veřejné ústní jednání.

Zúčastní-li se veřejného ústního jednání více osob z řad veřejnosti a mohlo-li by to vést ke zmaření účelu veřejného ústního jednání, zvolí si v souladu s ustanovením § 87 odst. 3 stavebního zákona společného zmocněnce.

Účastníky územního řízení dle § 85 odst. 1/ stavebního zákona jsou:
písm.a) žadatel Městys Bílé Podolí, IČO 00235997, Úřad městyse č.p. 12, 285 72 Bílé Podolí,
písm.b) obec, na jejímž území má být požadovaný záměr uskutečněn - Městys Bílé Podolí.

Účastníky územního řízení dle § 85 odst. 2/ písm.b) stavebního zákona jsou osoby, jejich vlastnické nebo jiné věcné právo k sousedním stavbám anebo sousedním pozemkům nebo stavbám na nich může být územním rozhodnutím přímo dotčeno, kterým je Miřejovský Josef, Lovčice 21-sousední pozemek st.p.č.17.

Nechá-li se některý z účastníků zastupovat, předloží jeho zástupce písemnou plnou moc.

Jindřich Martinec
Vedoucí stavebního úřadu

Příloha: grafické vyjádření záměru - situace

Obdrží:

účastníci územního řízení – jednotlivě (§ 85 odst. 1 stavebního zákona)

Městys Bílé Podolí, Úřad městyse č.p. 12, 285 72 Bílé Podolí, IDS: i42a3rw – žadatel (do vl.rukou), obec v místě stavby § 167 odst. 2 stavebního zákona,

účastníci územního řízení dle § 85 odst. 2 a veřejnost **veřejnou vyhláškou**

Miřejovský Josef, Lovčice 17, 286 01 Čáslav,

Ostatní účastníci územního řízení dle § 85 odst. 2 stavebního zákona veřejnou vyhláškou (§ 87 odst. 1)

Toto oznámení musí být vyvěšeno po dobu 15 dnů.Za den doručení se považuje 15. den ode dne vyvěšení. Zveřejňuje-li se písemnost vyvěšením na více úředních deskách považuje se za den vyvěšení den, ve kterém byla písemnost vyvěšena nejpozději.

Vyvěšeno dne: **11. 7. 2012**

Sejmuto dne : **27. 7. 2012**

Razítko, podpis orgánu, který potvrzuje vyvěšení a sejmutí návrhu výroku rozhodnutí.

dotčené orgány - jednotlivě – datovou schránkou

Městský úřad Čáslav, odbor životního prostředí, Gen. Eliáše 6, 286 01 Čáslav, IDS:ffnbe7e – speciální stavební úřad,


k vyvěšení:

Obecní úřad Vrdy, Smetanovo nám. 28, 285 71 Vrdy **s prosbou o vyvěšení** na úřední desce i v elektronické podobě po dobu 15 dní a **o podání zprávy o datu vyvěšení a sejmutí,**

Městys Bílé Podolí, Úřad městyse č.p. 12, 285 72 Bílé Podolí, IDS: i42a3rw - **s prosbou o vyvěšení** na úřední desce i v elektronické podobě po dobu 15 dní a **o podání zprávy o datu vyvěšení a sejmutí,**

spis SÚ

C03 - SITUACE UMÍSTĚNÍ STUDNY 1:200

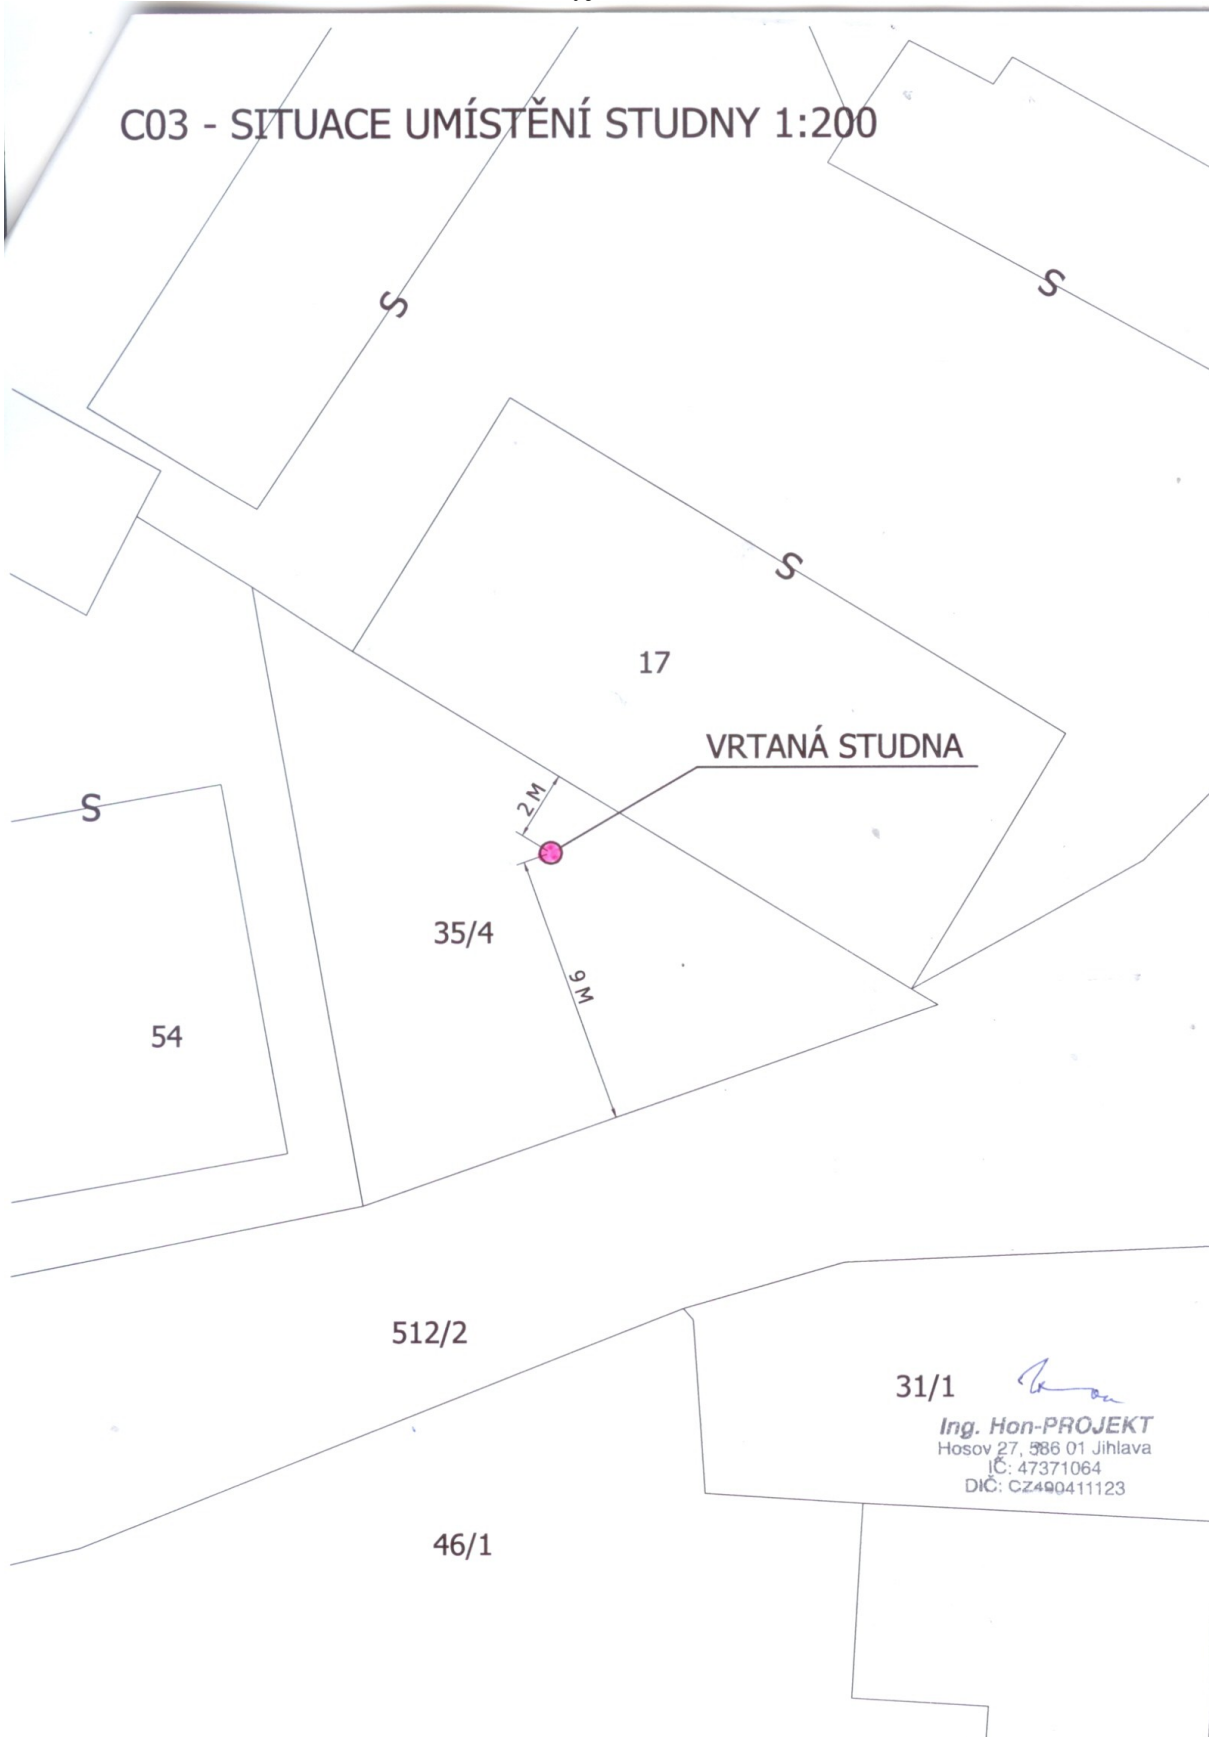

31/1
[Signature]
Ing. Hon-PROJEKT
Hosov 27, 586 01 Jihlava
IČ: 47371064
DIČ: CZ490411123