
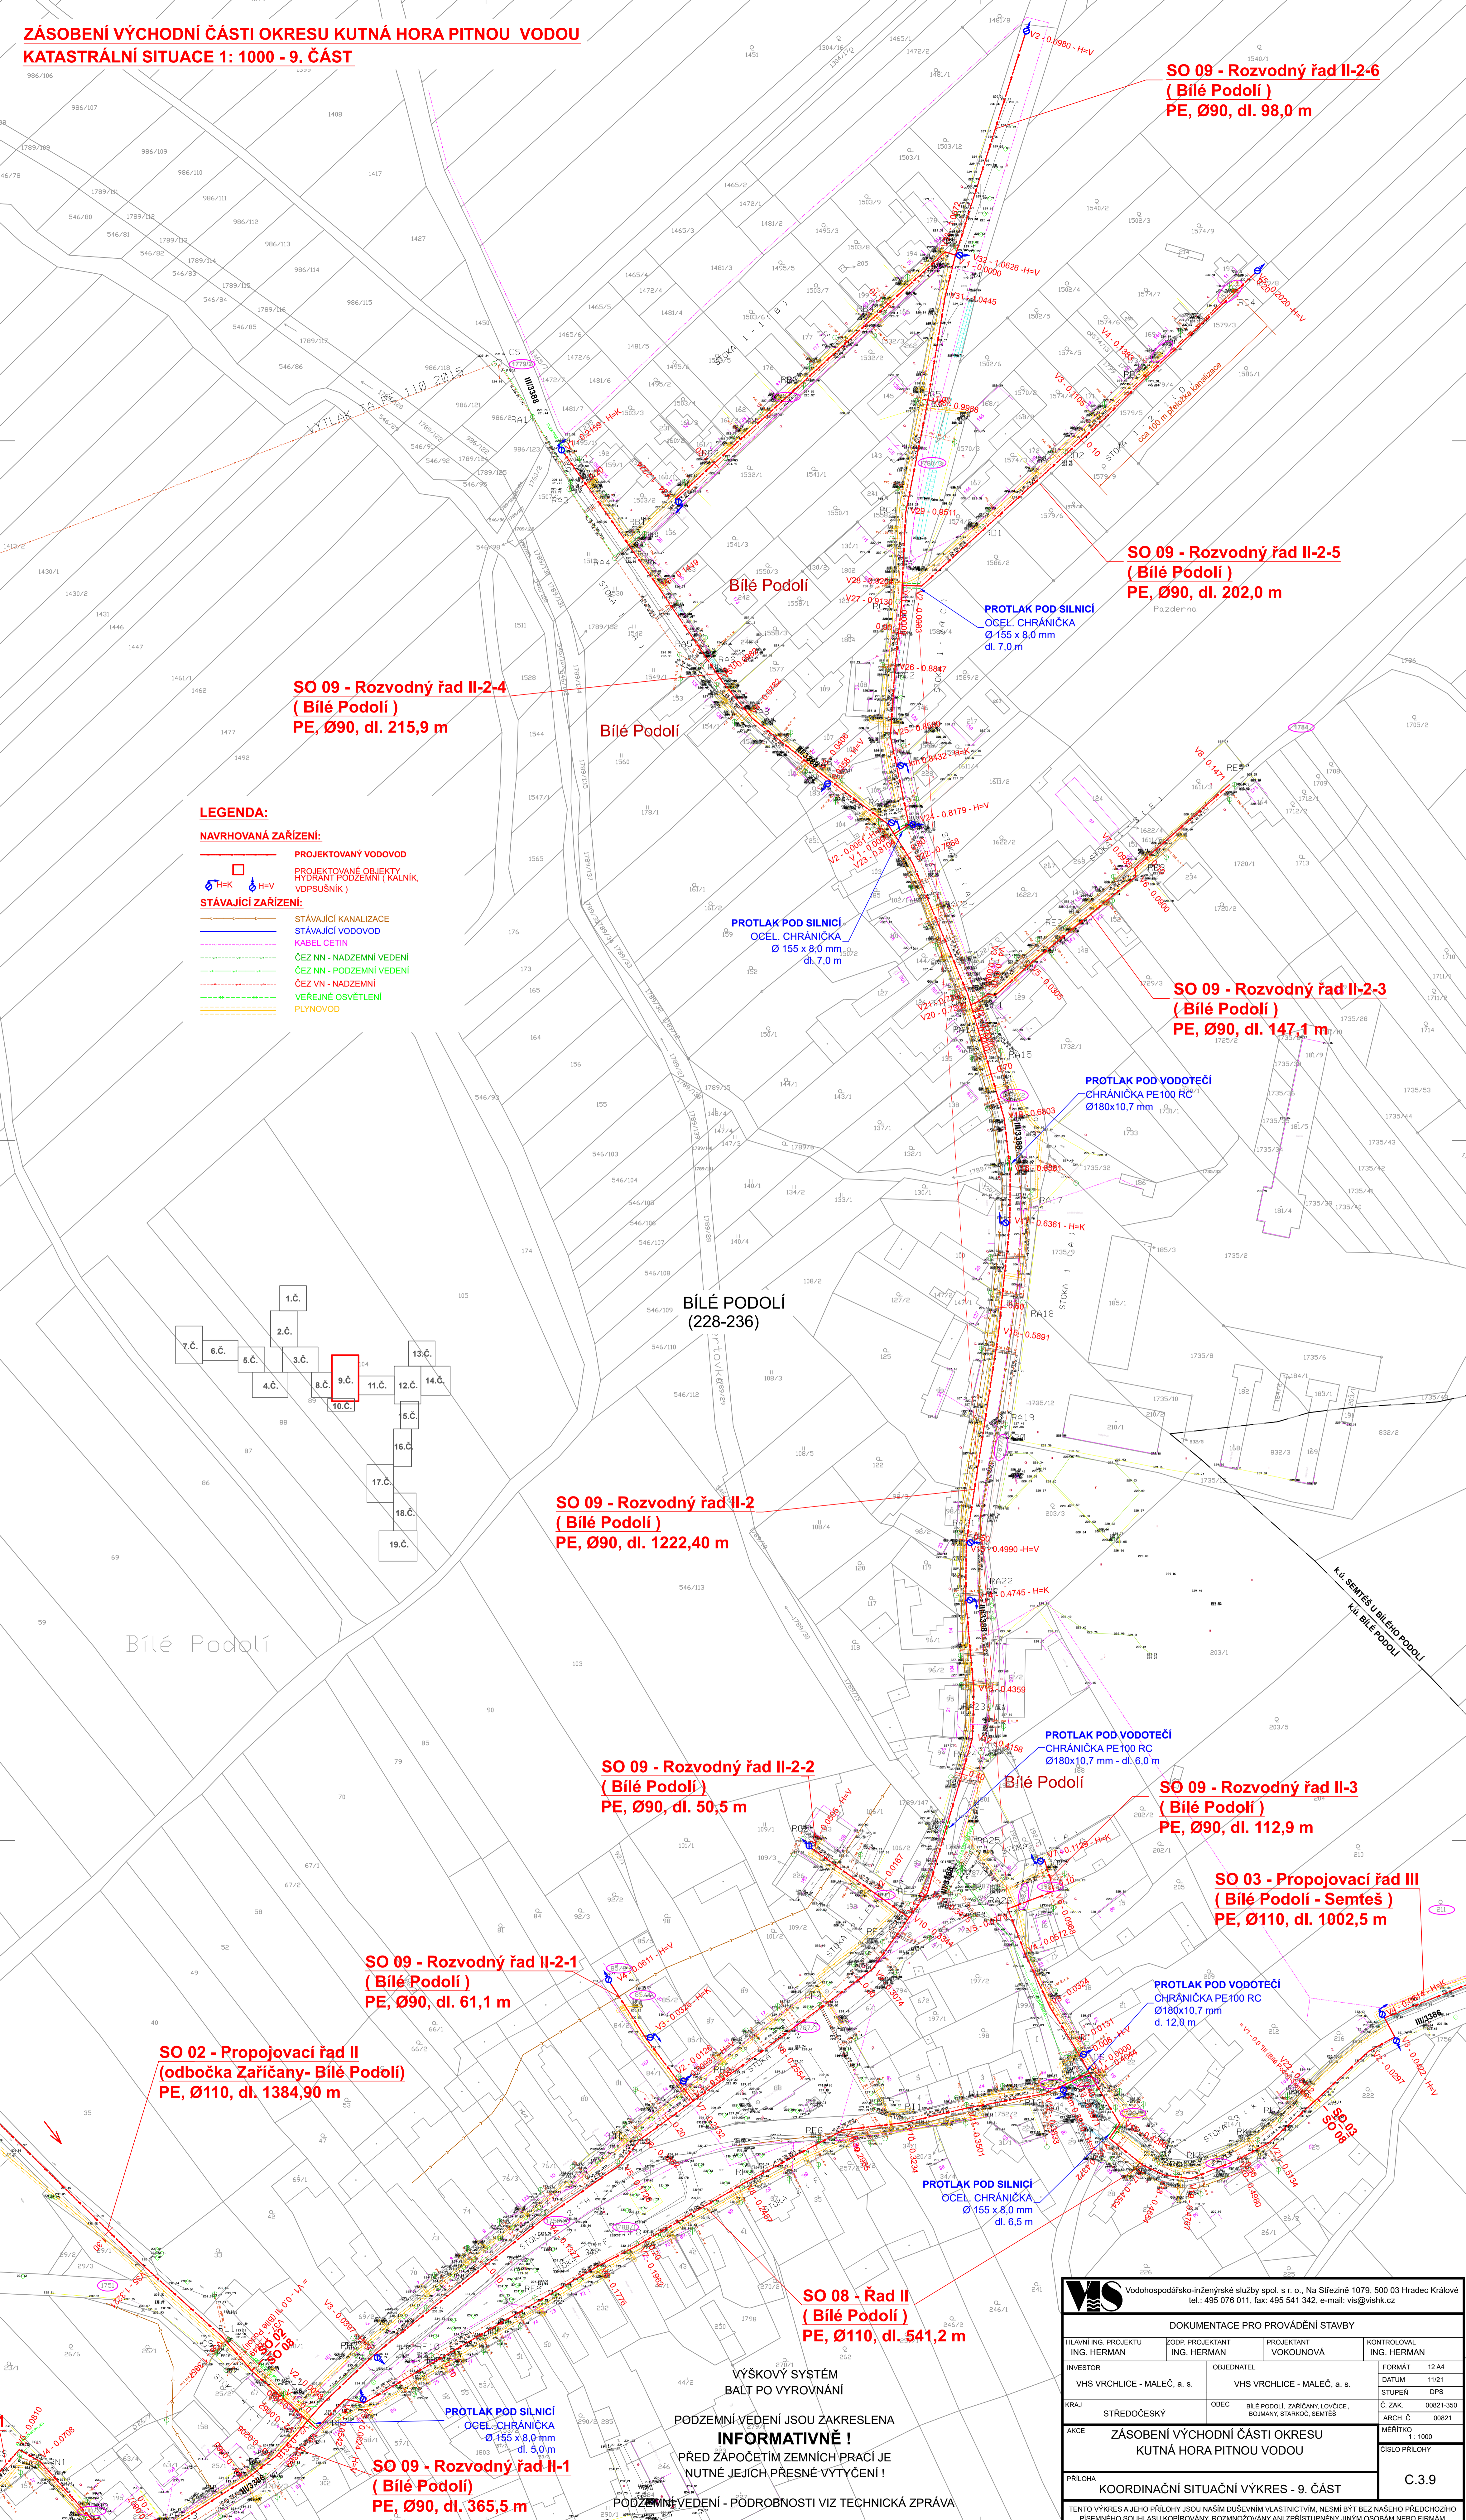


**ZÁSOBENÍ VÝCHODNÍ ČÁSTI OKRESU KUTNÁ HORA PITNOU VODOU
KATASTRÁLNÍ SITUACE 1: 1000 - 9. ČÁST**

- LEGENDA:**
- NAVRHOVANÁ ZAŘÍZENÍ:**
- PROJEKTOVANÝ VODOVOD
 - PROJEKTOVANÉ OBJEKTY HYDRANTŮ PODZEMNÍ (KALNIK, VDPUSŇNÍK)
 - STÁVAJÍCÍ ZAŘÍZENÍ:
 - STÁVAJÍCÍ KANALIZACE
 - STÁVAJÍCÍ VODOVOD
 - KABEL, CETIN
 - ČEZ NN - NADZEMNÍ VEDENÍ
 - ČEZ NN - PODZEMNÍ VEDENÍ
 - ČEZ VN - NADZEMNÍ
 - ČEZ VN - PODZEMNÍ
 - VEREJNÉ OSVĚTLENÍ
 - PLYNOVOD

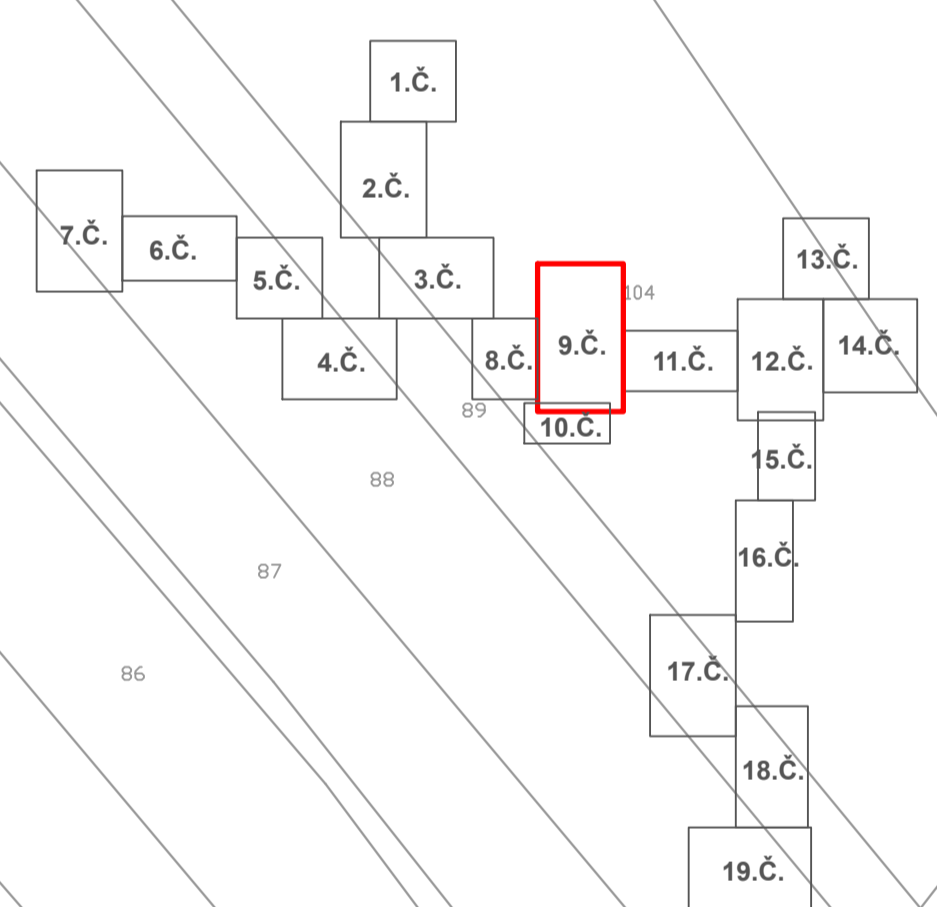

**SO 09 - Rozvodný řad II-2-6
(Bílé Podolí)
PE, Ø90, dl. 98,0 m**

**SO 09 - Rozvodný řad II-2-5
(Bílé Podolí)
PE, Ø90, dl. 202,0 m**

**SO 09 - Rozvodný řad II-2-4
(Bílé Podolí)
PE, Ø90, dl. 215,9 m**

**SO 09 - Rozvodný řad II-2-3
(Bílé Podolí)
PE, Ø90, dl. 147,1 m**

**BÍLÉ PODOLÍ
(228-236)**

**SO 09 - Rozvodný řad II-2
(Bílé Podolí)
PE, Ø90, dl. 1222,40 m**

**SO 09 - Rozvodný řad II-2-2
(Bílé Podolí)
PE, Ø90, dl. 50,5 m**

**SO 09 - Rozvodný řad II-3
(Bílé Podolí)
PE, Ø90, dl. 112,9 m**

**SO 03 - Propojovací řad III
(Bílé Podolí - Semteš)
PE, Ø110, dl. 1002,5 m**

**SO 09 - Rozvodný řad II-2-1
(Bílé Podolí)
PE, Ø90, dl. 61,1 m**

**SO 02 - Propojovací řad II
(odbočka Zařičany - Bílé Podolí)
PE, Ø110, dl. 1384,90 m**

**SO 08 - Řad II
(Bílé Podolí)
PE, Ø110, dl. 541,2 m**

**SO 09 - Rozvodný řad II-1
(Bílé Podolí)
PE, Ø90, dl. 365,5 m**

VÝŠKOVÝ SYSTÉM
BÁLT PO VYROVNÁNÍ

PODZEMNÍ VEDENÍ JSOU ZAKRESLENA
INFORMATIVNĚ!

PŘED ZÁPOČETÍM ZEMNÍCH PRACÍ JE
NUTNÉ JEJICH PŘESNÉ VYTÝČENÍ!

PODZEMNÍ VEDENÍ - PODOBRNOSTI VIZ TECHNICKÁ ZPRÁVA

VSH - Vodohospodářsko-inženýrské služby spol. s r. o., Na Střežné 1079, 500 03 Hradec Králové tel.: 495 076 011, fax: 495 541 342, e-mail: vis@vishk.cz			
DOKUMENTACE PRO PROVÁDĚNÍ STAVBY			
HLAVNÍ ING. PROJEKTU ING. HERMAN	ZODP. PROJEKTANT ING. HERMAN	PROJEKTANT VOKUNOVÁ	KONTROLOVAL ING. HERMAN
INVESTOR VHS VRCHLICE - MALEČ, a. s.	OBJEDNATEL VHS VRCHLICE - MALEČ, a. s.	FORMÁT 12 A4	DATUM 11/21
KRAJ STŘEDOČESKÝ	OBEC BÍLÉ PODOLÍ, ZAŘIČANY, LOVČICE, BOJMANÝ, STÁRKOV, SEMTEŠ	Č. ZAK. 00821-350	STUPEŇ DPS
AKCE ZÁSOBENÍ VÝCHODNÍ ČÁSTI OKRESU KUTNÁ HORA PITNOU VODOU	MĚŘITKO 1:1000	ARCH. Č. 00821	CÍSLO PŘÍLOHY C.3.9
PŘÍLOHA KOORDINAČNÍ SITUAČNÍ VÝKRES - 9. ČÁST			
TENTO VÝKRES A JEHO PŘÍLOHY JSOU NAŠIM DUŠEVNÍM VLASTNICTVÍM, NESMÍ BÝT BEZ NAŠEHO PŘEDCHOZÍHO PÍSEMNÉHO SOUHLASU KOPIROVÁNY, ROZMNOŽOVÁNY ANI ZPŘÍSTUPŇOVÁNY JINÝMI OSOBAMI NEBO FIRMAMI			